


Позтажны план
Секция (подъезд):- Этаж: 1

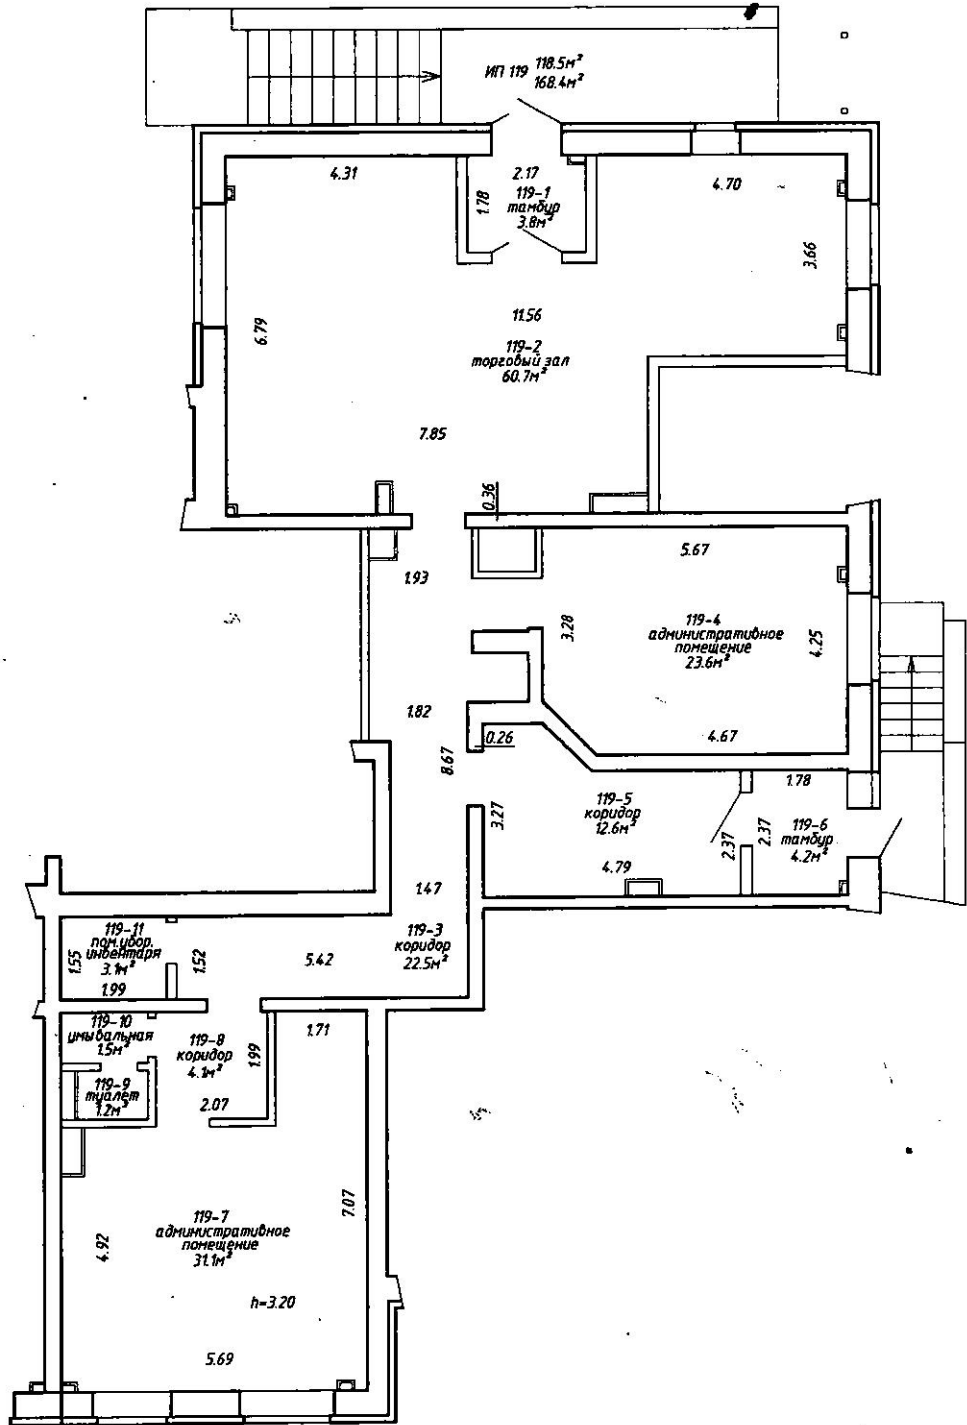

РУП "Минское городское агентство по государственной регистрации и земельному кадастру"			
Административно-торговое помещение			
Республика Беларусь, г. Минск, ул. Слободская, 57-119			
Литер А12/бл	Секция (подъезд):-	Этаж: 1	
Составлен по состоянию на: 26.07.2017 г.			
Масштаб	Лист - 1	Листов - 1	Стр. - 5
1:100	Инициалы, Фамилия	Подпись	Дата
Составил	В.В. Черенков	<i>[Signature]</i>	04.08.20
Изготовил	В.В. Черенков	<i>[Signature]</i>	04.08.20
Проверил	С.К. Долгер	<i>[Signature]</i>	04.08.20